


GRUNDRISS ERDGESCHOSS BESTAND

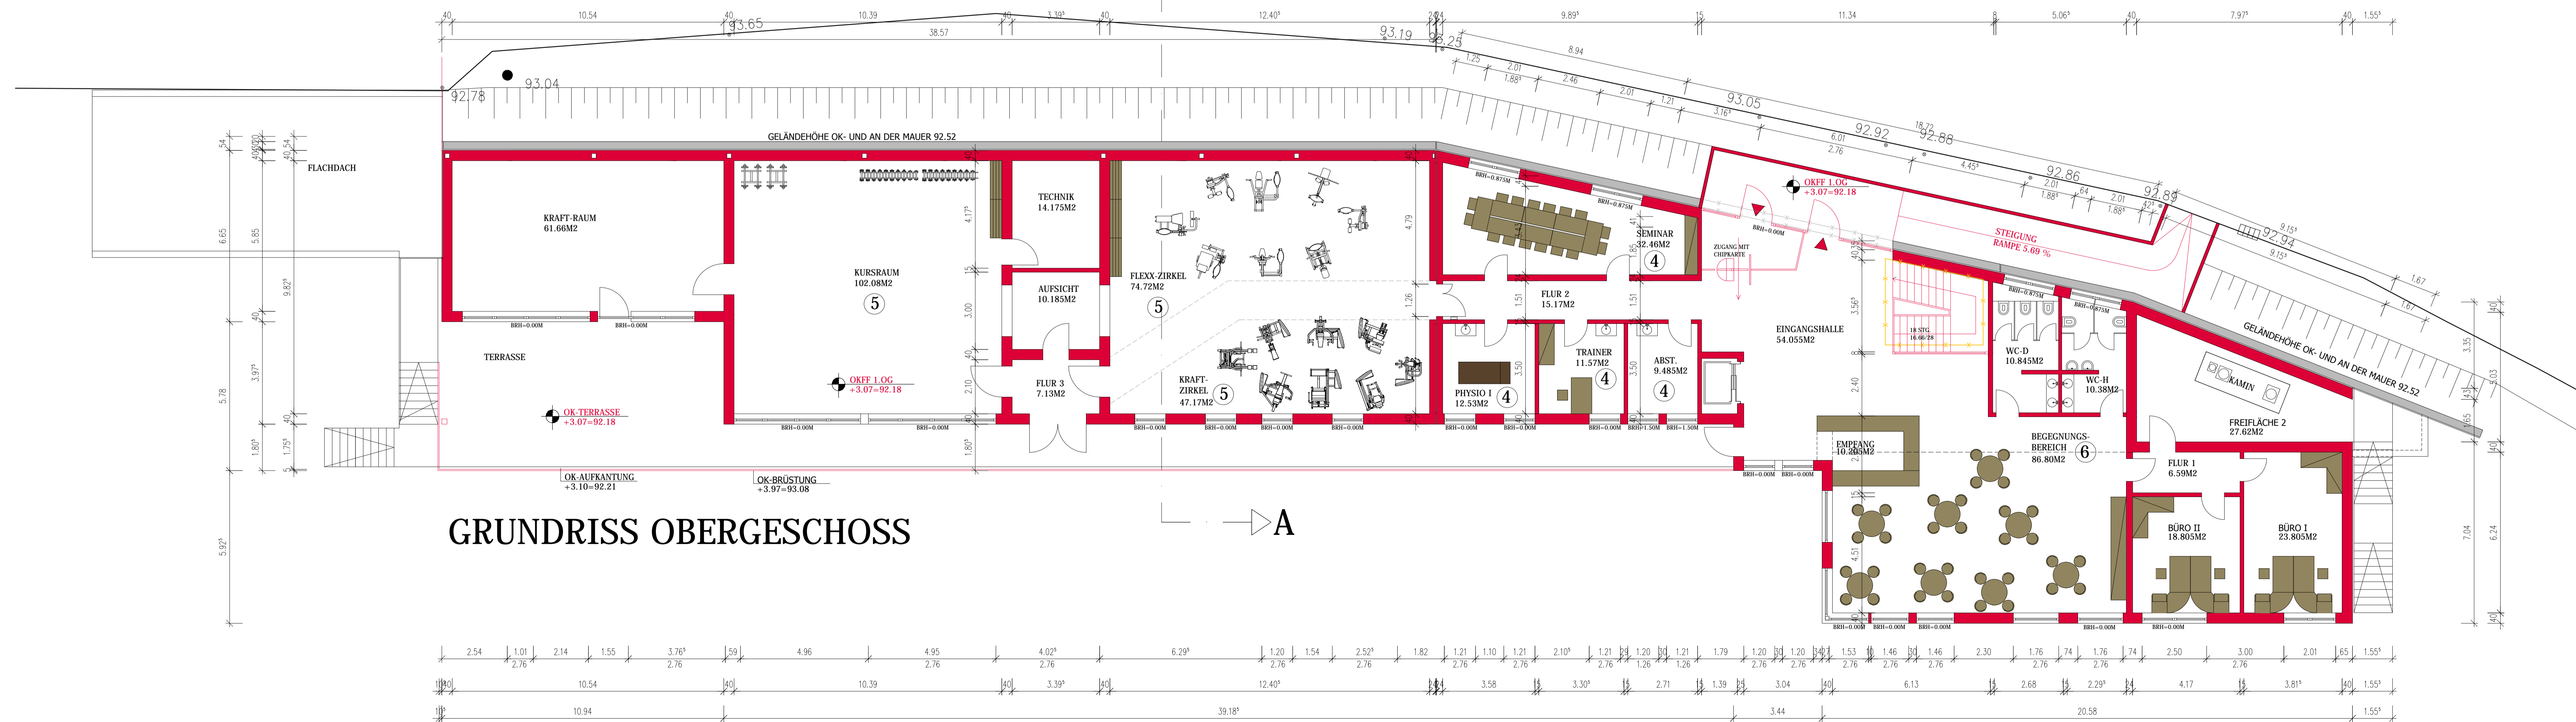


GRUNDRISS OBERGESCHOSS

- LEGENDE:**
- BAUTEILE BESTAND
 - BAUTEILE NEU
 - ABRUCH
 - 92.52 GELÄNDEHÖHEN BESTAND / UNVERÄNDERT
 - +3.07=92.18 GELÄNDEHÖHEN NEU



INDEX	DATUM	ÄNDERUNG DER RAUM- UND FENSTERAUFEILUNG, ÄNDERUNG DACH, ART DER ÄNDERUNG
A	2018-02-02	ÄNDERUNG DER RAUM- UND FENSTERAUFEILUNG, ÄNDERUNG DACH, ART DER ÄNDERUNG

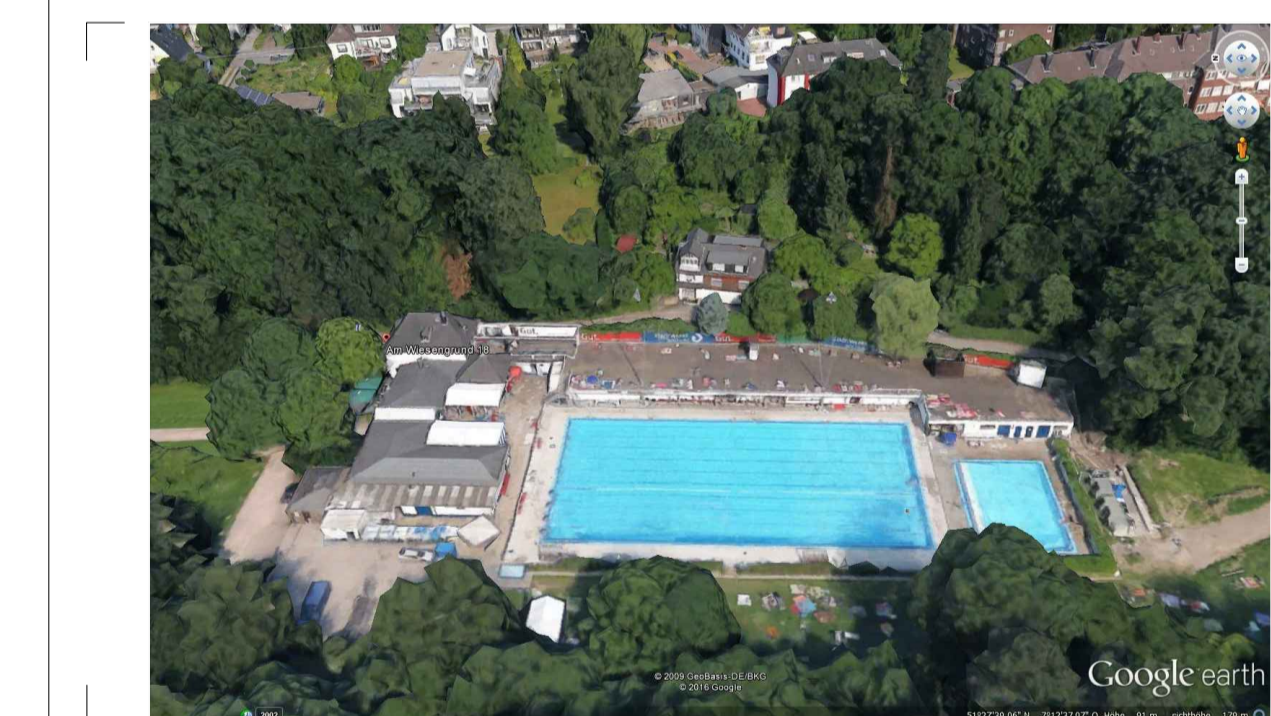

PROJEKT	EINGESCHOSSIGE AUFSTOCKUNG AUF DIE DACHTERRASSE DES BETRIEBSGEBÄUDES ALS SCHALLSCHUTZMAßNAHME AM WIESENGRUND 18 · 44795 BOCHUM		
BAUHERR	SCHWIMMVEREIN BLAU-WEISS BOCHUM 1896 E.V. AM WIESENGRUND 18 44795 BOCHUM		
EIGENTÜMER		DATUM	UNTERSCHRIFT
ARCHITEKT	FARU ARCHITEKTEN DIPL.-ING. FREDY ATZERT KAMMERSTRASSE 12 · 46130 BISSEN TEL.: 0501-9934004 · FAX.: 0501-777501 EMAIL: MAIL@FARUARCHITECTEN.DE WWW.FARU-ARCHITECTEN.DE		
DARSTELLUNG	GRUNDRISS ERDGESCHOSS UND OBERGESCHOSS		
PLANUNGSPHASE	GENEHIGUNGSPLANUNG		
BEARBEITUNG	GEZEICHNET: KAU	GEPRÜFT: FA	DATUM: 110-2016_BV04_01_XX.DWG
PLANCODE	PLANER: FARU	LEITPHASE: 04	DATEI: 594 X 1389
	PLANART: 00-01	PLANSTATUS: BV	MAßSTAB: 1:100
		PLANZEICHNER: 01	ABGABESTADIUM: A
			INDEX: 2017.09.20